
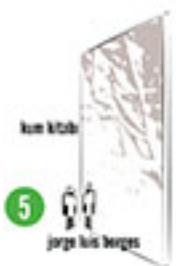


İTÜ GEMİ HAVUZU . KONAKLAMA VE ÇALIŞTAY ALANI DÖNÜŞÜMÜ . BİTİRME PROJESİ






ADOTEKNİK




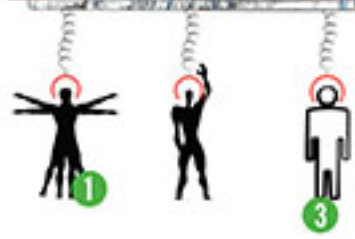

ayna vs maske

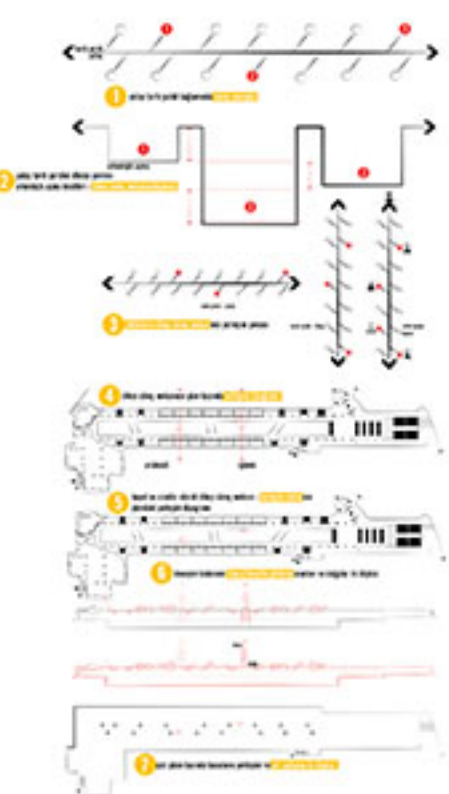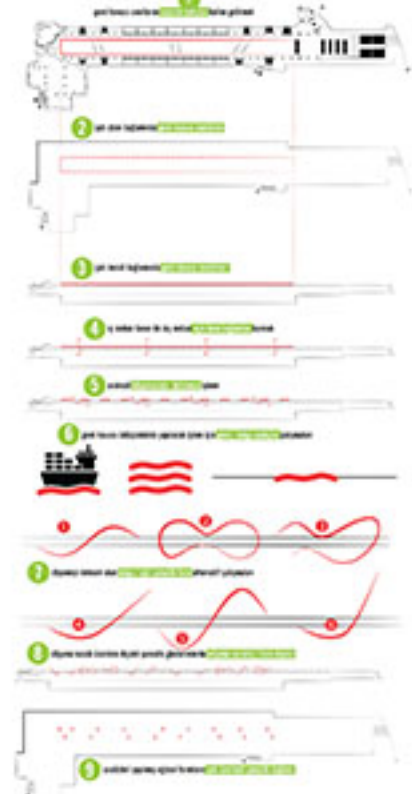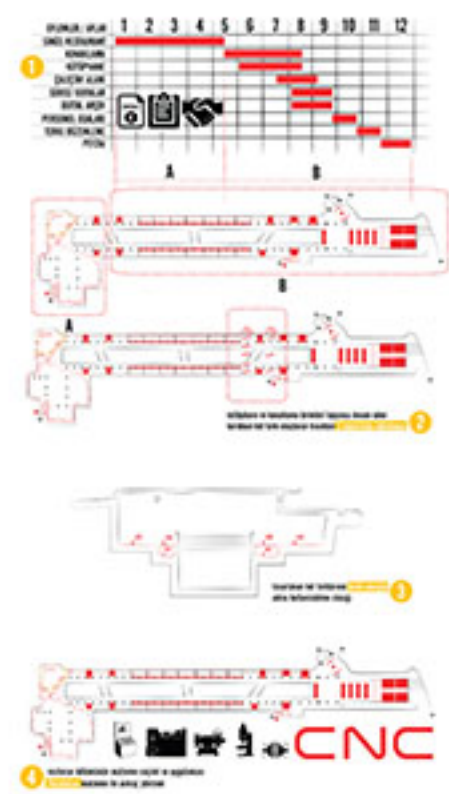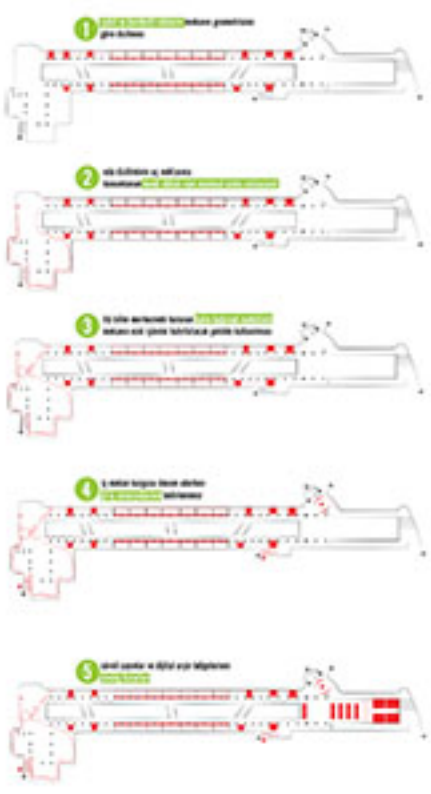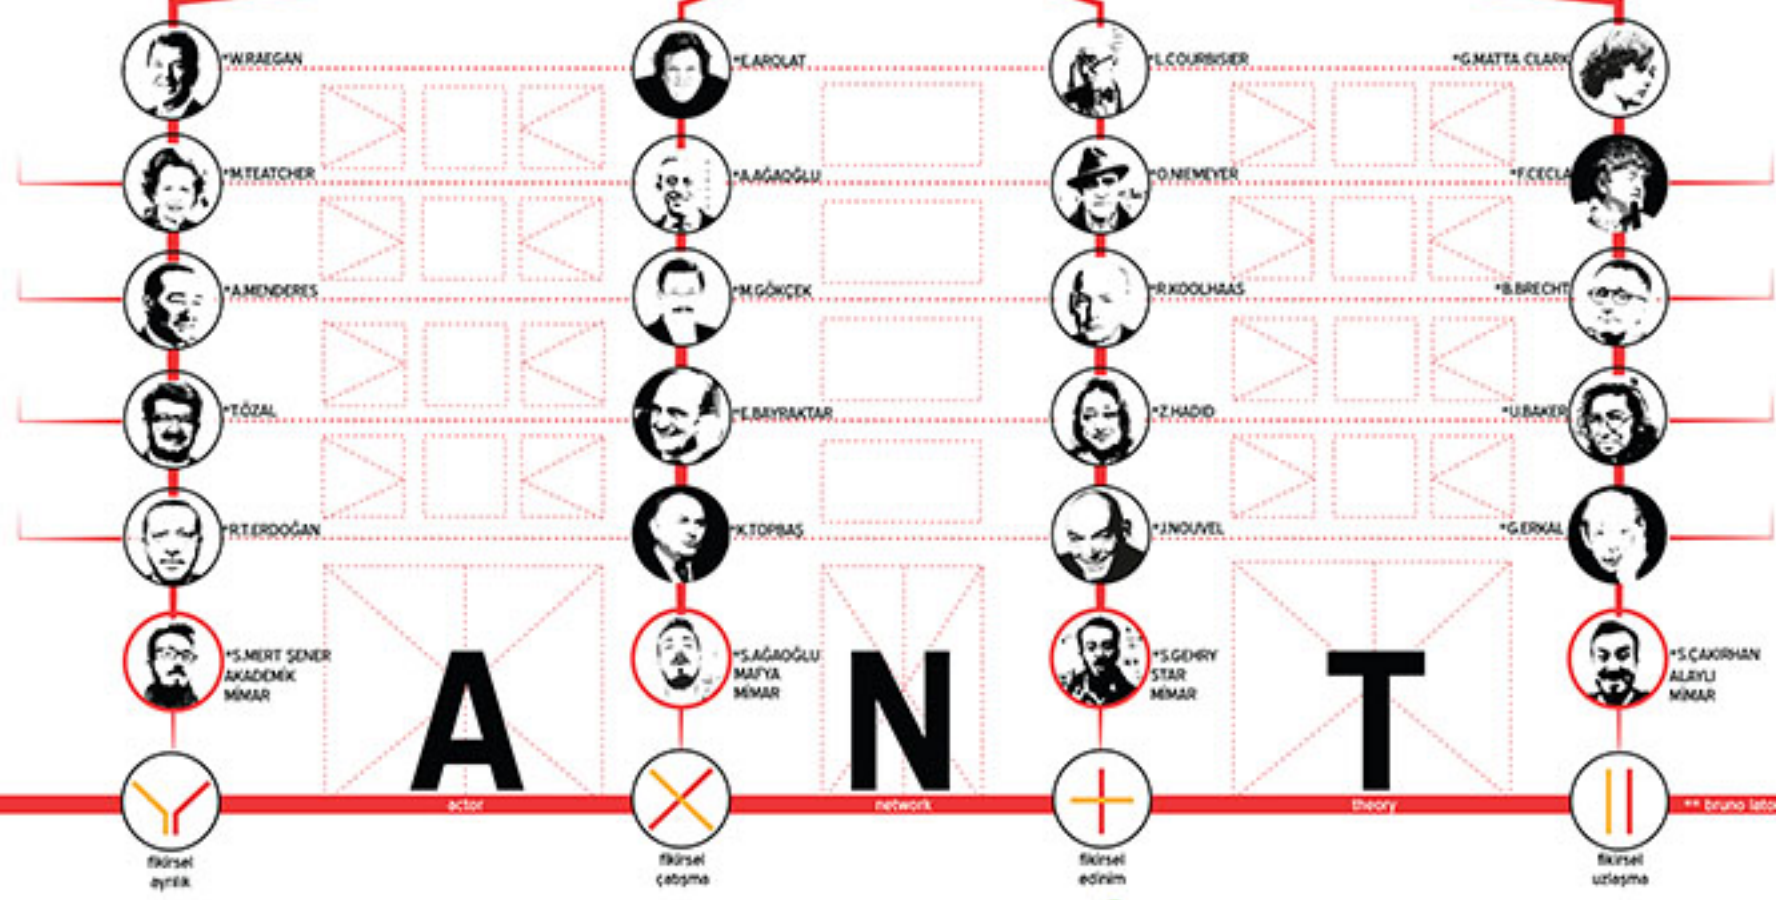

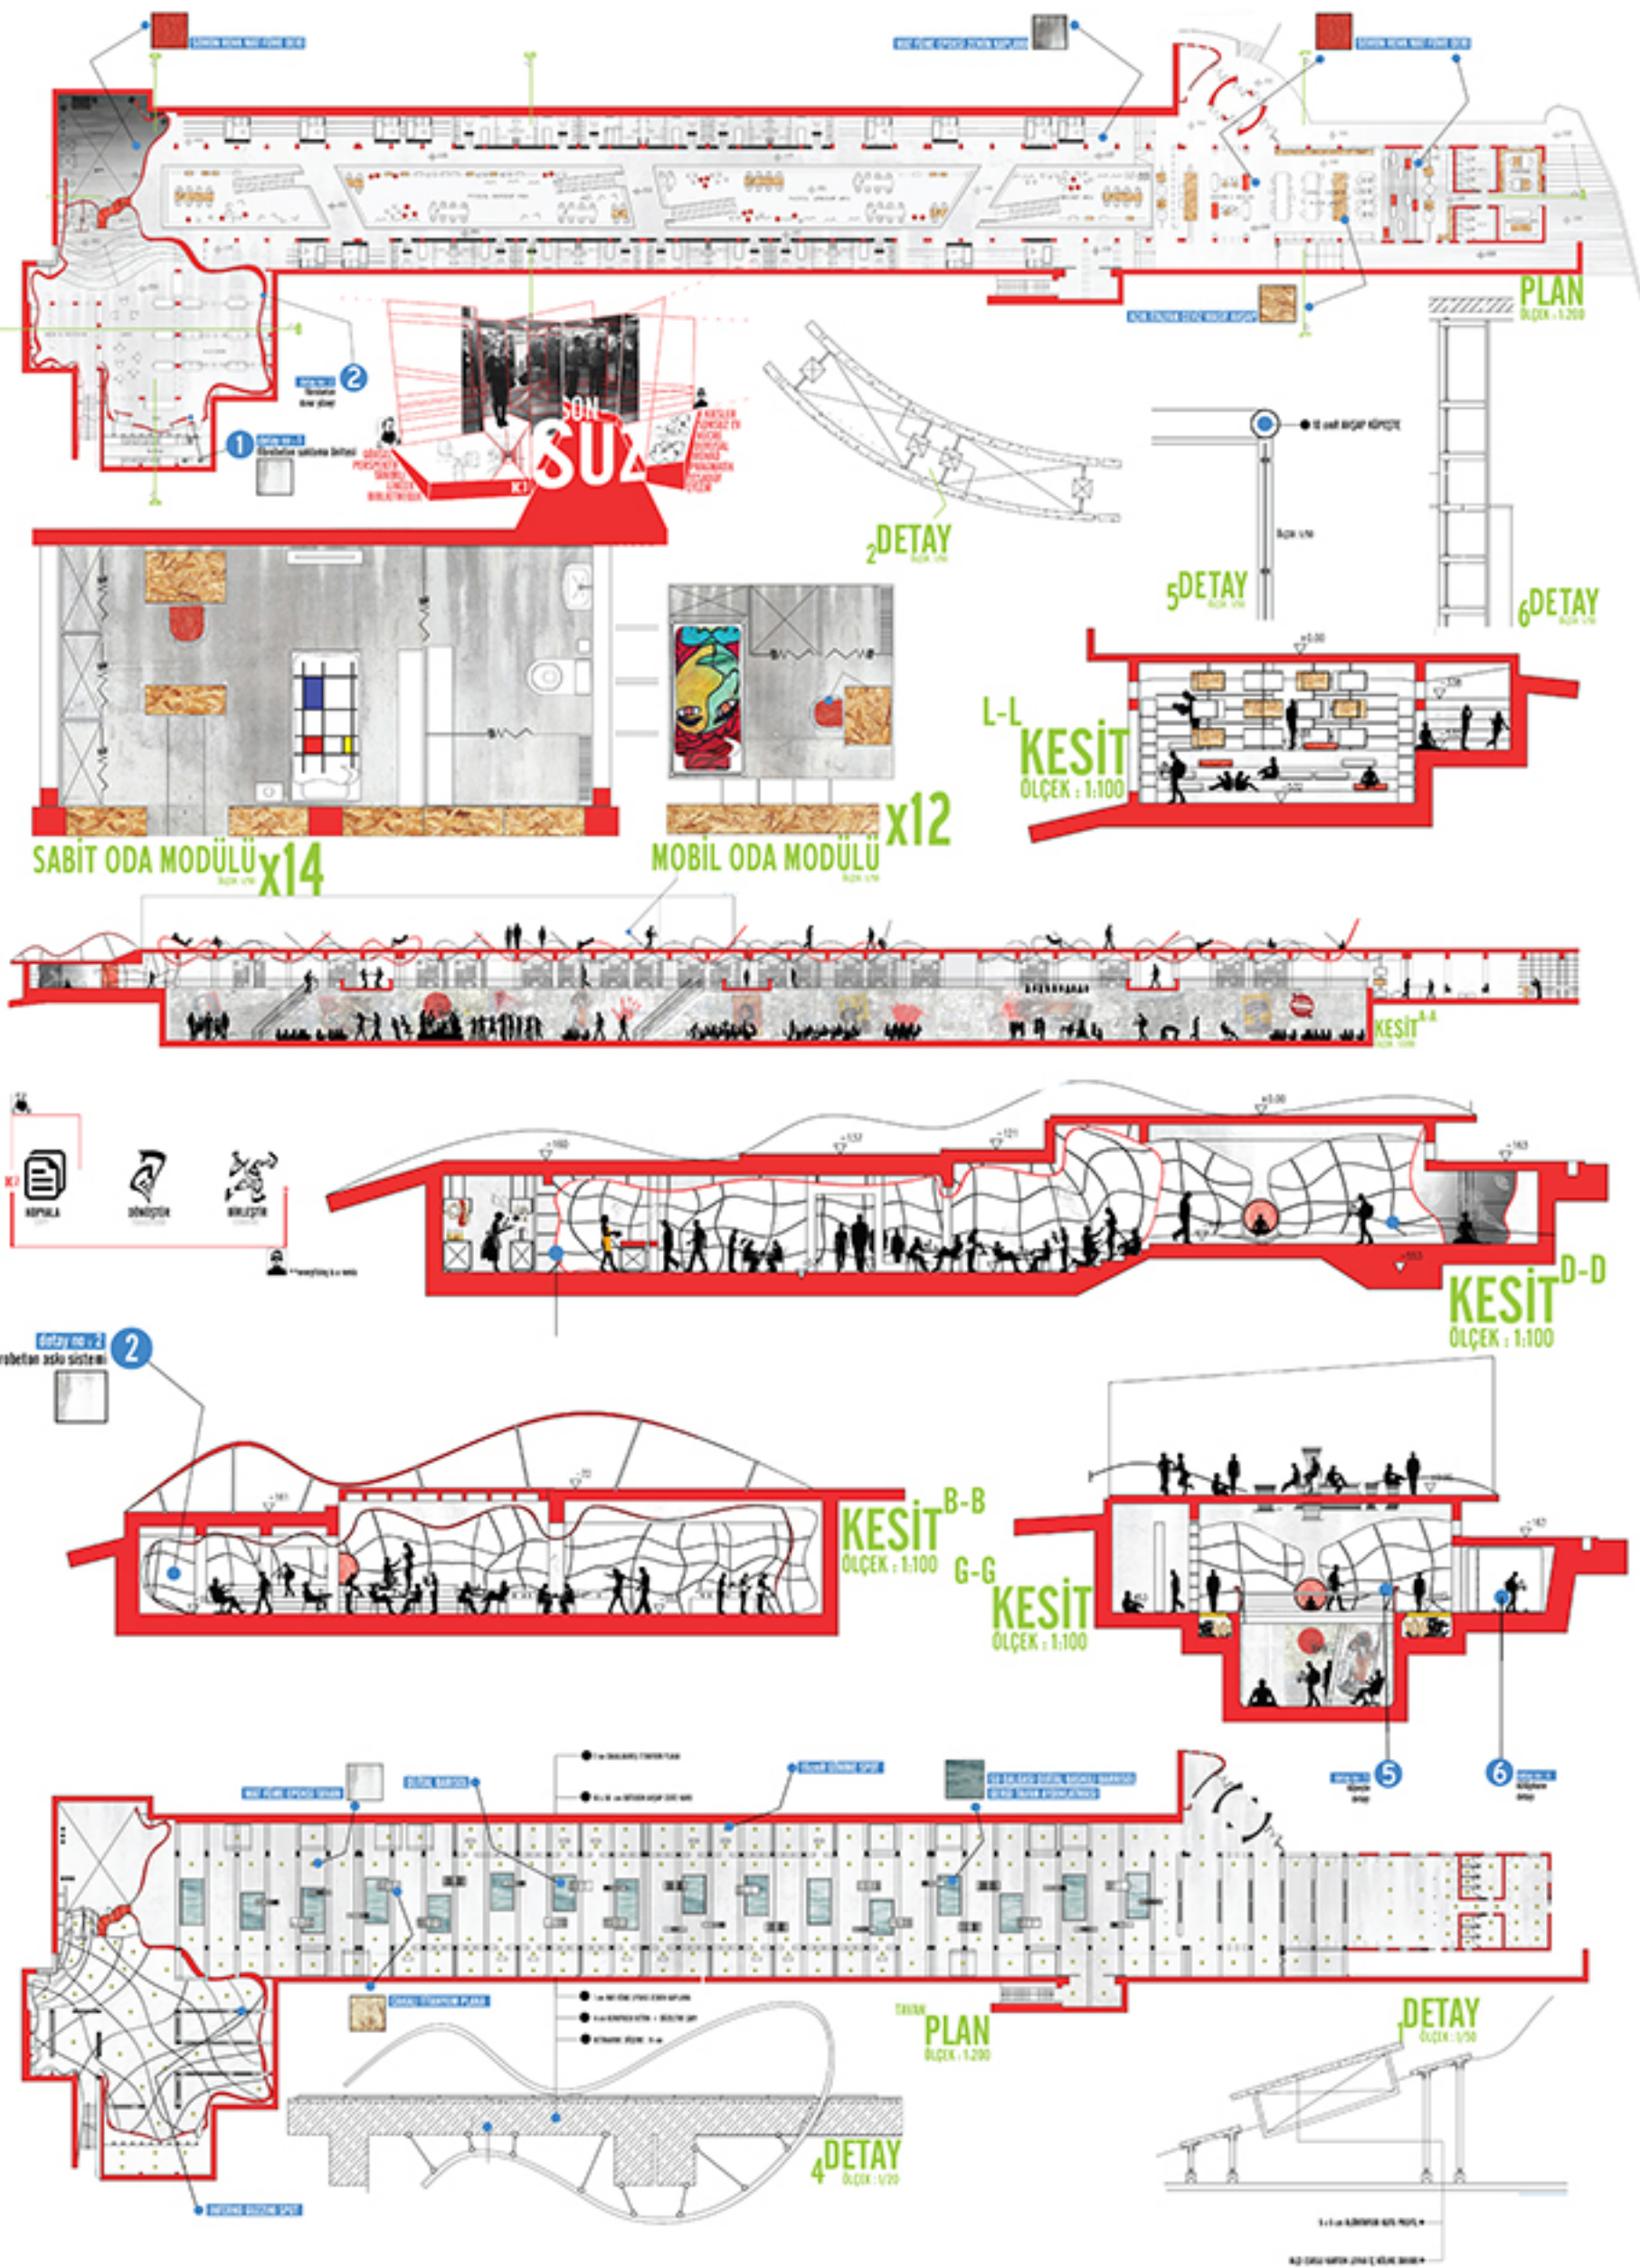

SON SUZ

x14

x12

KESİT B-B
ÖLÇEK : 1:100

G-G
KESİT
ÖLÇEK : 1:100

KESİT D-D
ÖLÇEK : 1:100

PLAN
ÖLÇEK : 1:200

DETAY
ÖLÇEK : 1:50

4 DETAY
ÖLÇEK : 1:50

detay no : 2
fibröbet asku sistemi

K1
