




GÖL GAZİNESİ

YENİDEN İŞLEVLENDİRME PROJESİ | GENÇLİK MERKEZİ
GENÇLİK PARKI'NIN, ÖN PLANINA ÇIKAN UNSURLARINDAN OLAN SU SPORLARI, PROJEYİ ŞEKİLENDİREN ESAS TEMA OLARAK ELE ALINMIŞTIR. BÖYLECE MEKANIN GEÇMİŞ DEĞERLERİ, BUGÜNÜN İMKAN VE İHTİYAÇLARIYLA YENİ BAŞTAN KURGULANMIŞ VE GÜNÜMÜZE KAZANDIRILMIŞTIR.

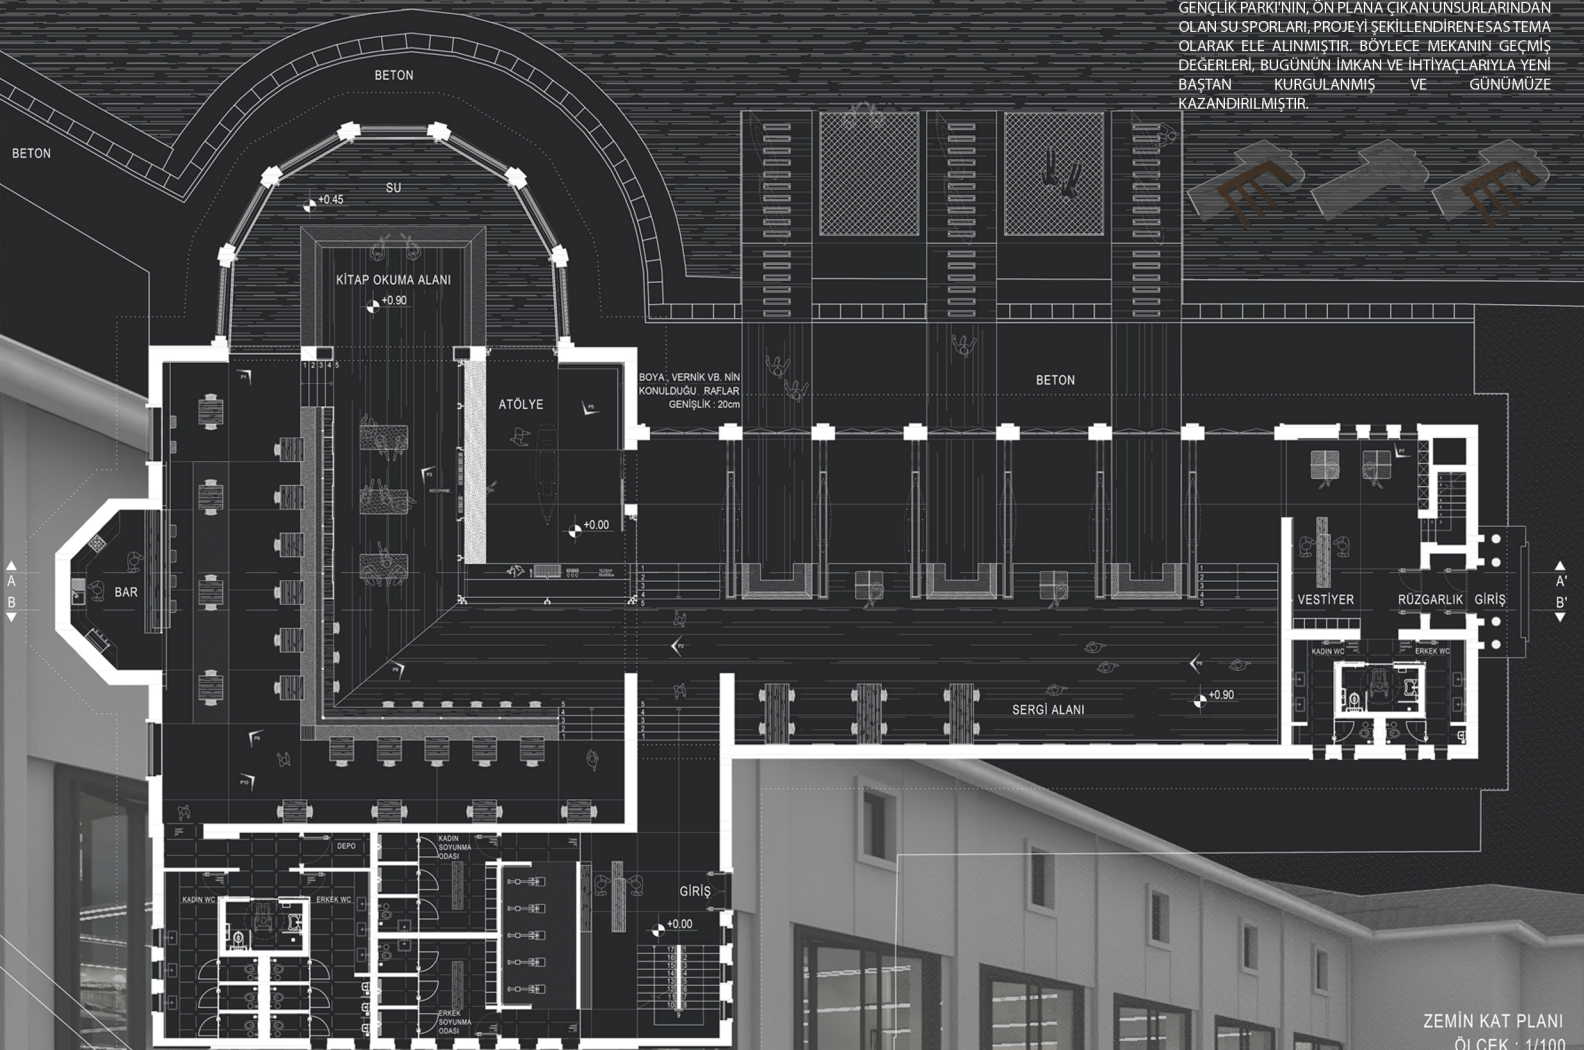


ZEMİN KAT PLANI
ÖLÇEK : 1/100

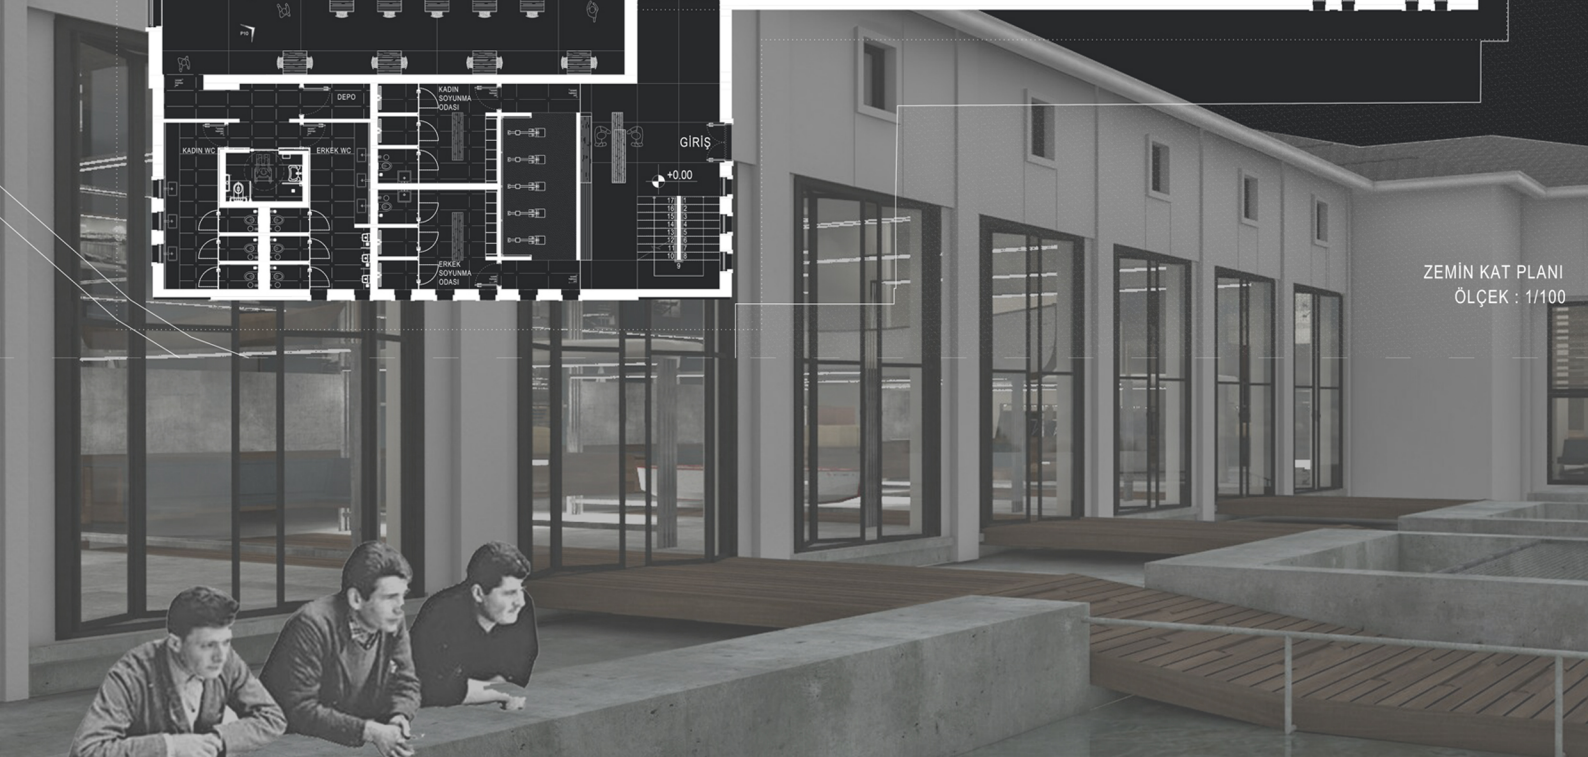

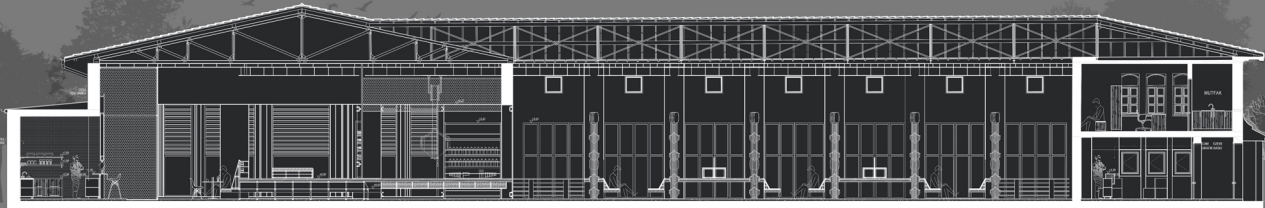


AA' KESİTİ
ÖLÇEK : 1/100

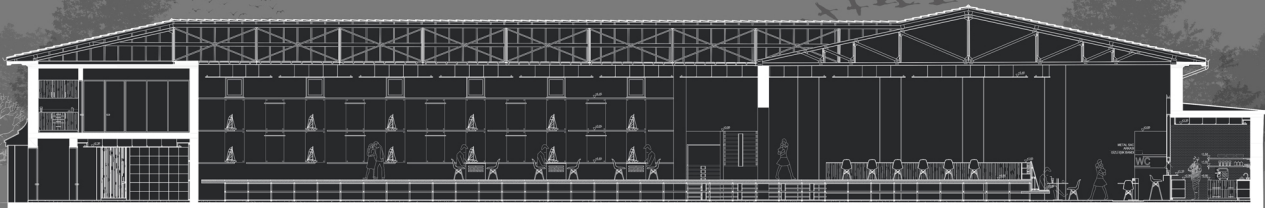

BB' KESİTİ
ÖLÇEK : 1/100



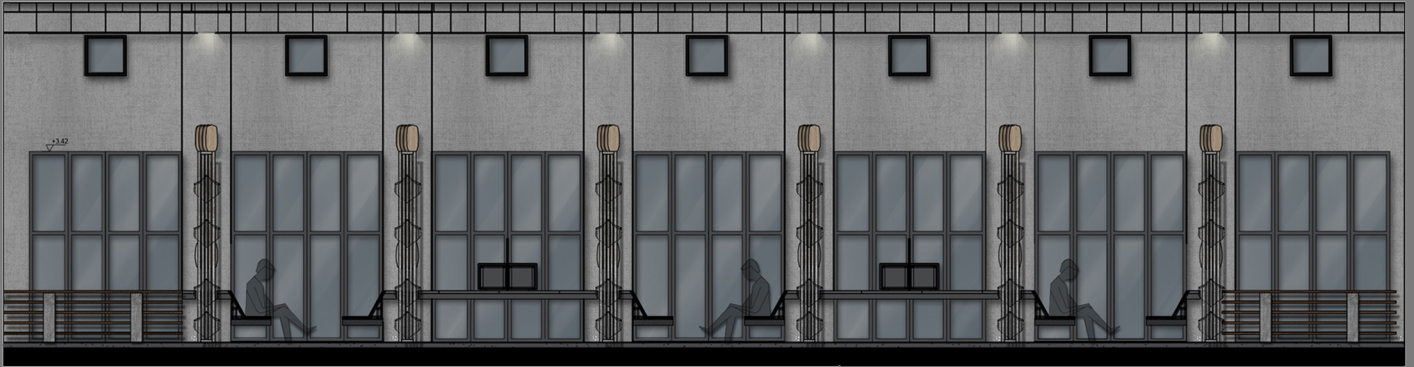


GÖRÜNÜŞ 1



GÖRÜNÜŞ 2





GÖRÜNÜŞ 3


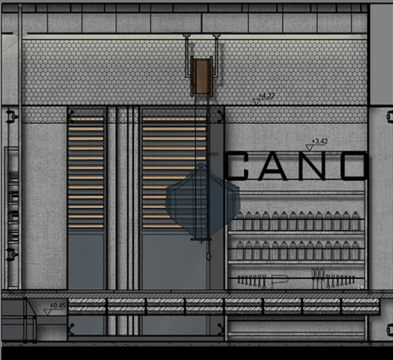


GÖRÜNÜŞ 4



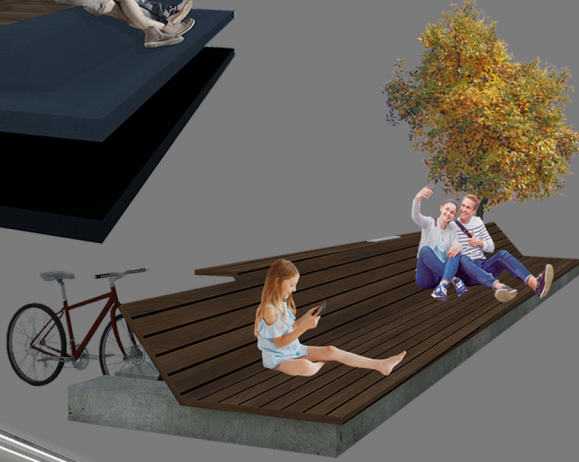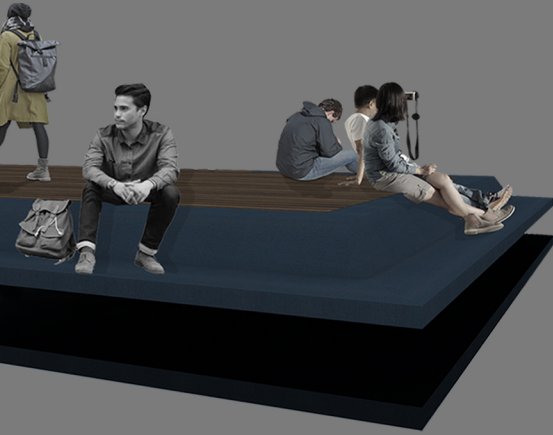

OTURMA VE KANO AŞIMA ÜNİTESİ

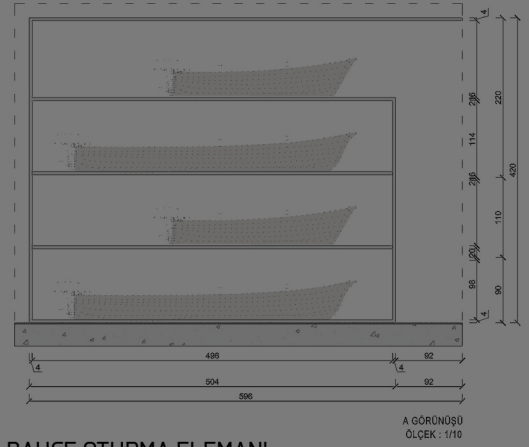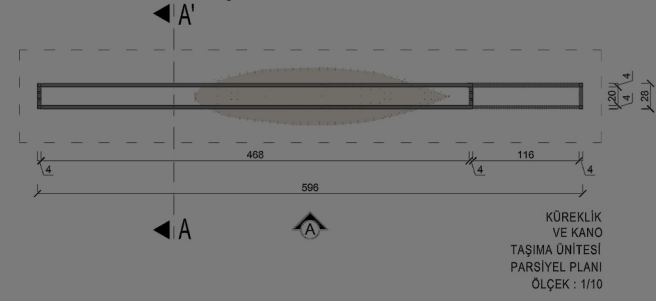

BAHÇE OTURMA ELEMANI

